


IMPIANTO DI FITODEPURAZIONE
Country Maxi
n° 12 vassoi assorbenti in linea

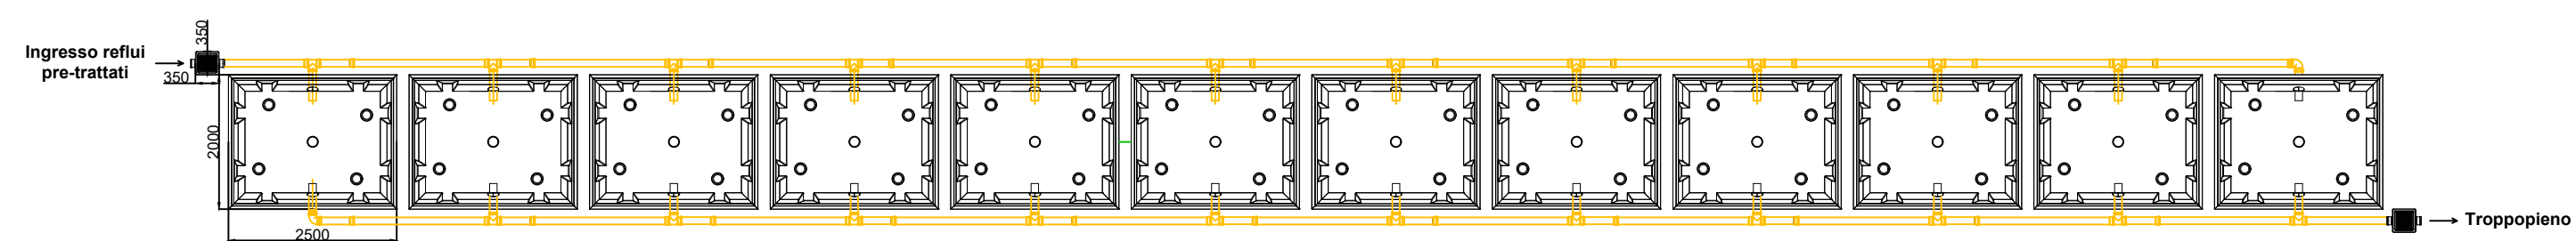

- N.B.:**
- 1) La disposizione dei vassoi componenti l'impianto sopra descritto può essere prevista su una o più file, di lunghezza variabile, a seconda delle esigenze della zona di posa.
 - 2) La soluzione modulare proposta da REDI S.p.A. presenta, rispetto alla soluzione tradizionale della vasca unica di subirrigazione, l'importante vantaggio di eliminare i rischi di intasamento e formazione di percorsi preferenziali; inoltre, la modularità dell'impianto consente un alto controllo dell'effettiva distribuzione delle acque reflue in tutti i punti del sistema.
 - 3) Il troppo pieno va disperso o mediante tubazione drenante o in corpo idrico superficiale in funzione del rilascio dell'autorizzazione allo scarico.
 - 4) Vedi scheda "Consigli di installazione"

| | | | | | |
|---|--|---|--|---------------------------------------|---|
| Nome File DS_IS83112 | | Titolo dell'opera Impianto di Fitodepurazione a flusso orizzontale | | Comm. n° | |
| Titolo disegno Country Maxi | | n°12 vassoi assorbenti - Superficie dedicata pari a 5 mq/A.E. | | Contratto n° | |
| <div>REDI</div> <div>Ufficio tecnico Tel. +39 051 6175395 infotecnico.isea@alixaxis.com www.alixaxis.it</div> | | Oggetto del disegno Country Maxi Schema di massima - Pianta e Prospetto | | Scala 1:100 - A3 S format - | Data 2023 Proprietà Riservata |