


IMPIANTO DI FITODEPURAZIONE
COUNTRY MAXI
CON N° 2 VASSOI ASSORBENTI

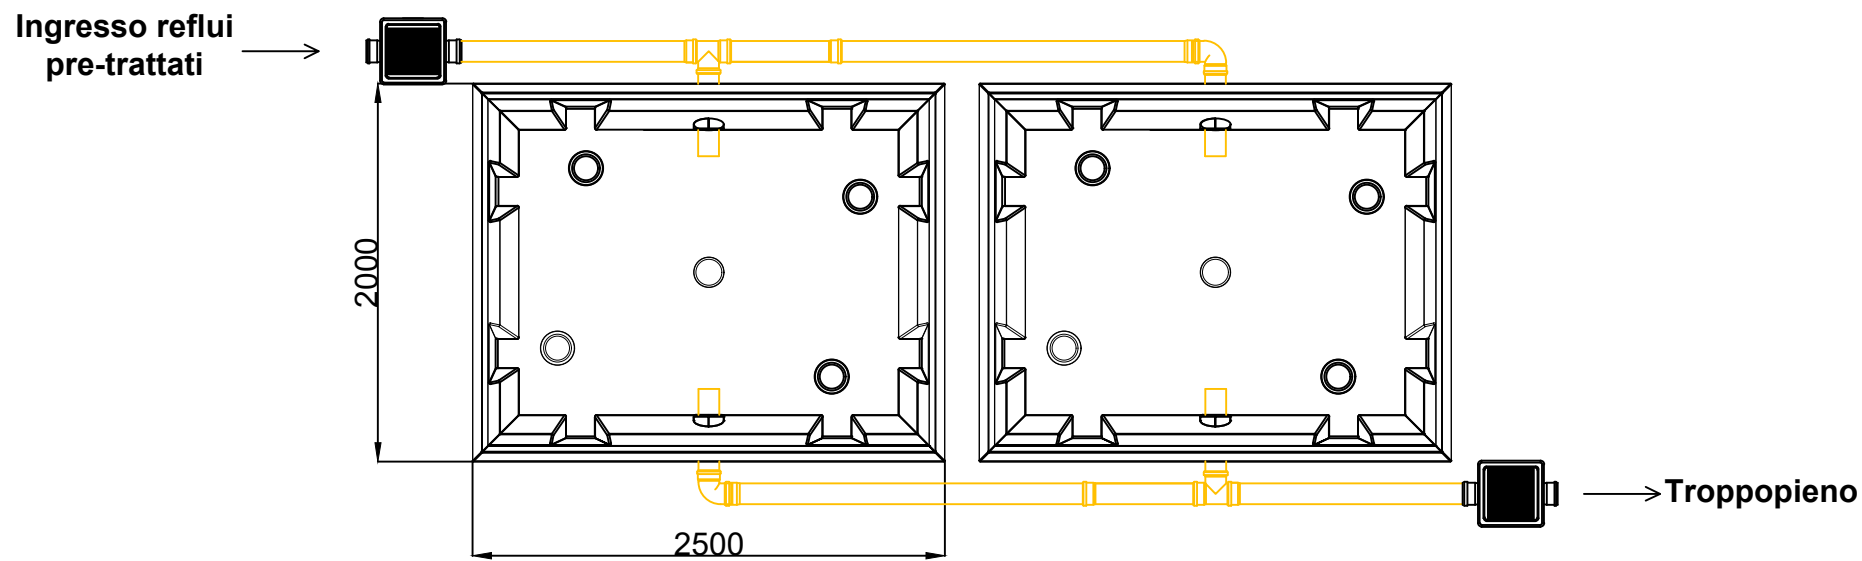

- N.B.:**
- 1) La disposizione dei vassoi componenti l'impianto sopra descritto può essere prevista su una o più file, di lunghezza variabile, a seconda delle esigenze della zona di posa. comunicare in fase d'ordine la disposizione desiderata.
 - 2) La soluzione modulare proposta da REDI S.p.A. presenta, rispetto alla soluzione tradizionale della vasca unica di sub-irrigazione, l'importante vantaggio di eliminare i rischi di intasamento e formazione di percorsi preferenziali; inoltre, la modularità dell'impianto consente un alto controllo dell'effettiva distribuzione delle acque reflue in tutti i punti del sistema.
 - 3) Il troppo pieno va disperso o mediante tubazione drenante o in corpo idrico superficiale in funzione del rilascio dell'autorizzazione allo scarico.
 - 4) Vedi scheda "Consigli di installazione"

Nome File DS_IS831A2	Titolo dell'opera Impianto di Fitodepurazione a flusso orizzontale n°2 vassoi assorbenti - Superficie dedicata pari a 5 mq/A.E.	Comm. n°	
Titolo disegno Country Maxi		Contratto n°	
<div>REDI</div> <div>Ufficio tecnico Tel. +39 051 6175395 infotecnico.isea@alifaxis.com www.alifaxis.it</div>	Oggetto del disegno Country Maxi Schema di massima - Pianta e Prospetto	Scala 1:40 - A3 S format -	Data 2023 Proprietà Riservata