



**Impianto di Fitodepurazione
COUNTRY PLUS**
n° 7 vassoi assorbenti

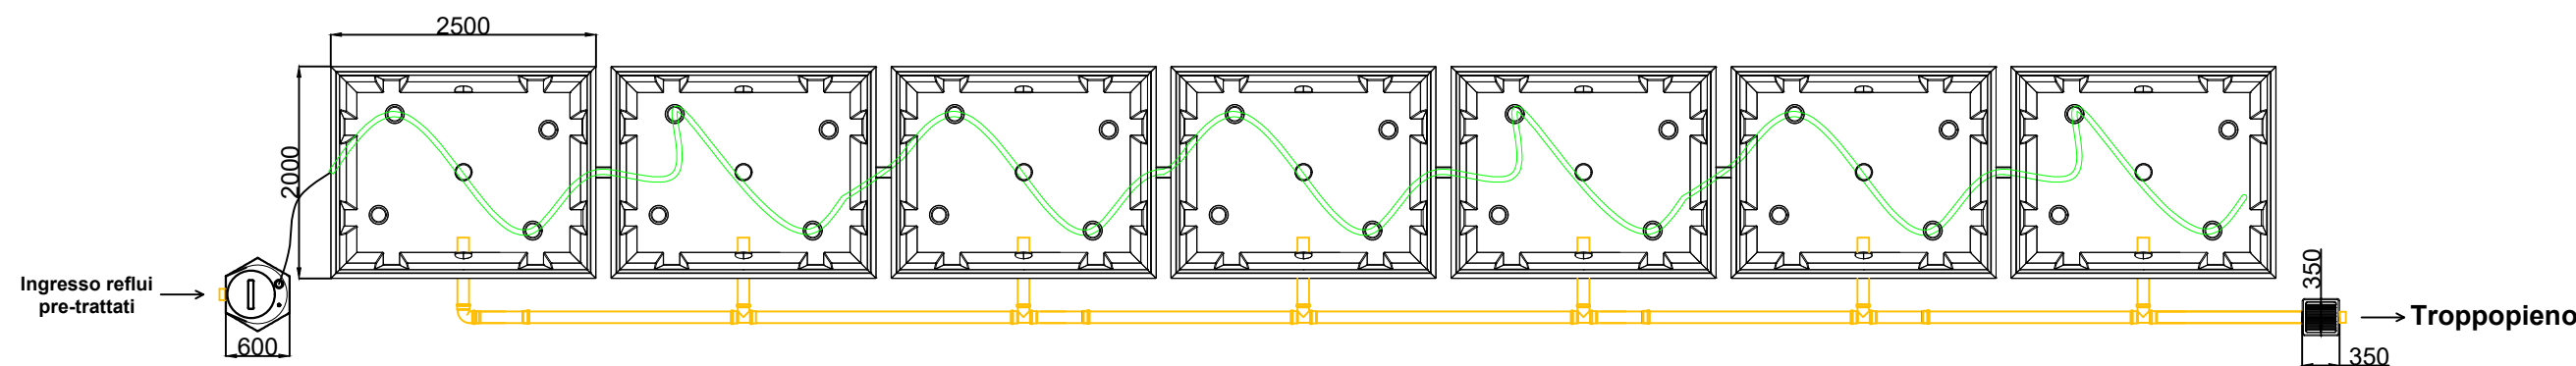

- N.B.:**
- 1) La disposizione dei vassoi componenti l'impianto sopra descritto può essere prevista su una o più file, di lunghezza variabile, a seconda delle esigenze della zona di posa.
 - 2) La soluzione modulare proposta da REDI S.p.A. presenta, rispetto alla soluzione tradizionale della vasca unica di subirrigazione, l'importante vantaggio di eliminare i rischi di intasamento e formazione di percorsi preferenziali; inoltre, la modularità dell'impianto consente un alto controllo dell'effettiva distribuzione delle acque reflue in tutti i punti del sistema.
 - 3) Il troppo pieno va disperso o mediante tubazione drenante o in corpo idrico superficiale in funzione del rilascio dell'autorizzazione allo scarico.
 - 4) Vedi scheda "Consigli di installazione"

Nome File DS_IS08217	Titolo dell'opera Impianto di Fitodepurazione a flusso verticale	Comm. n°	
Titolo disegno Country Plus		Contratto n°	
<div>REDI</div> <div>Ufficio tecnico Tel. +39 051 6175395 infotecnico.isea@alixaxis.com www.redi.it - www.alixaxis.it</div> <div></div>	Oggetto del disegno Country Plus	Scala 1:70	Data 2023
	Schema di massima - Pianta e Prospetto	- A3 S format -	Proprietà Riservata