


Impianto a Fanghi Attivi  
POLIMAXI A.E. 250

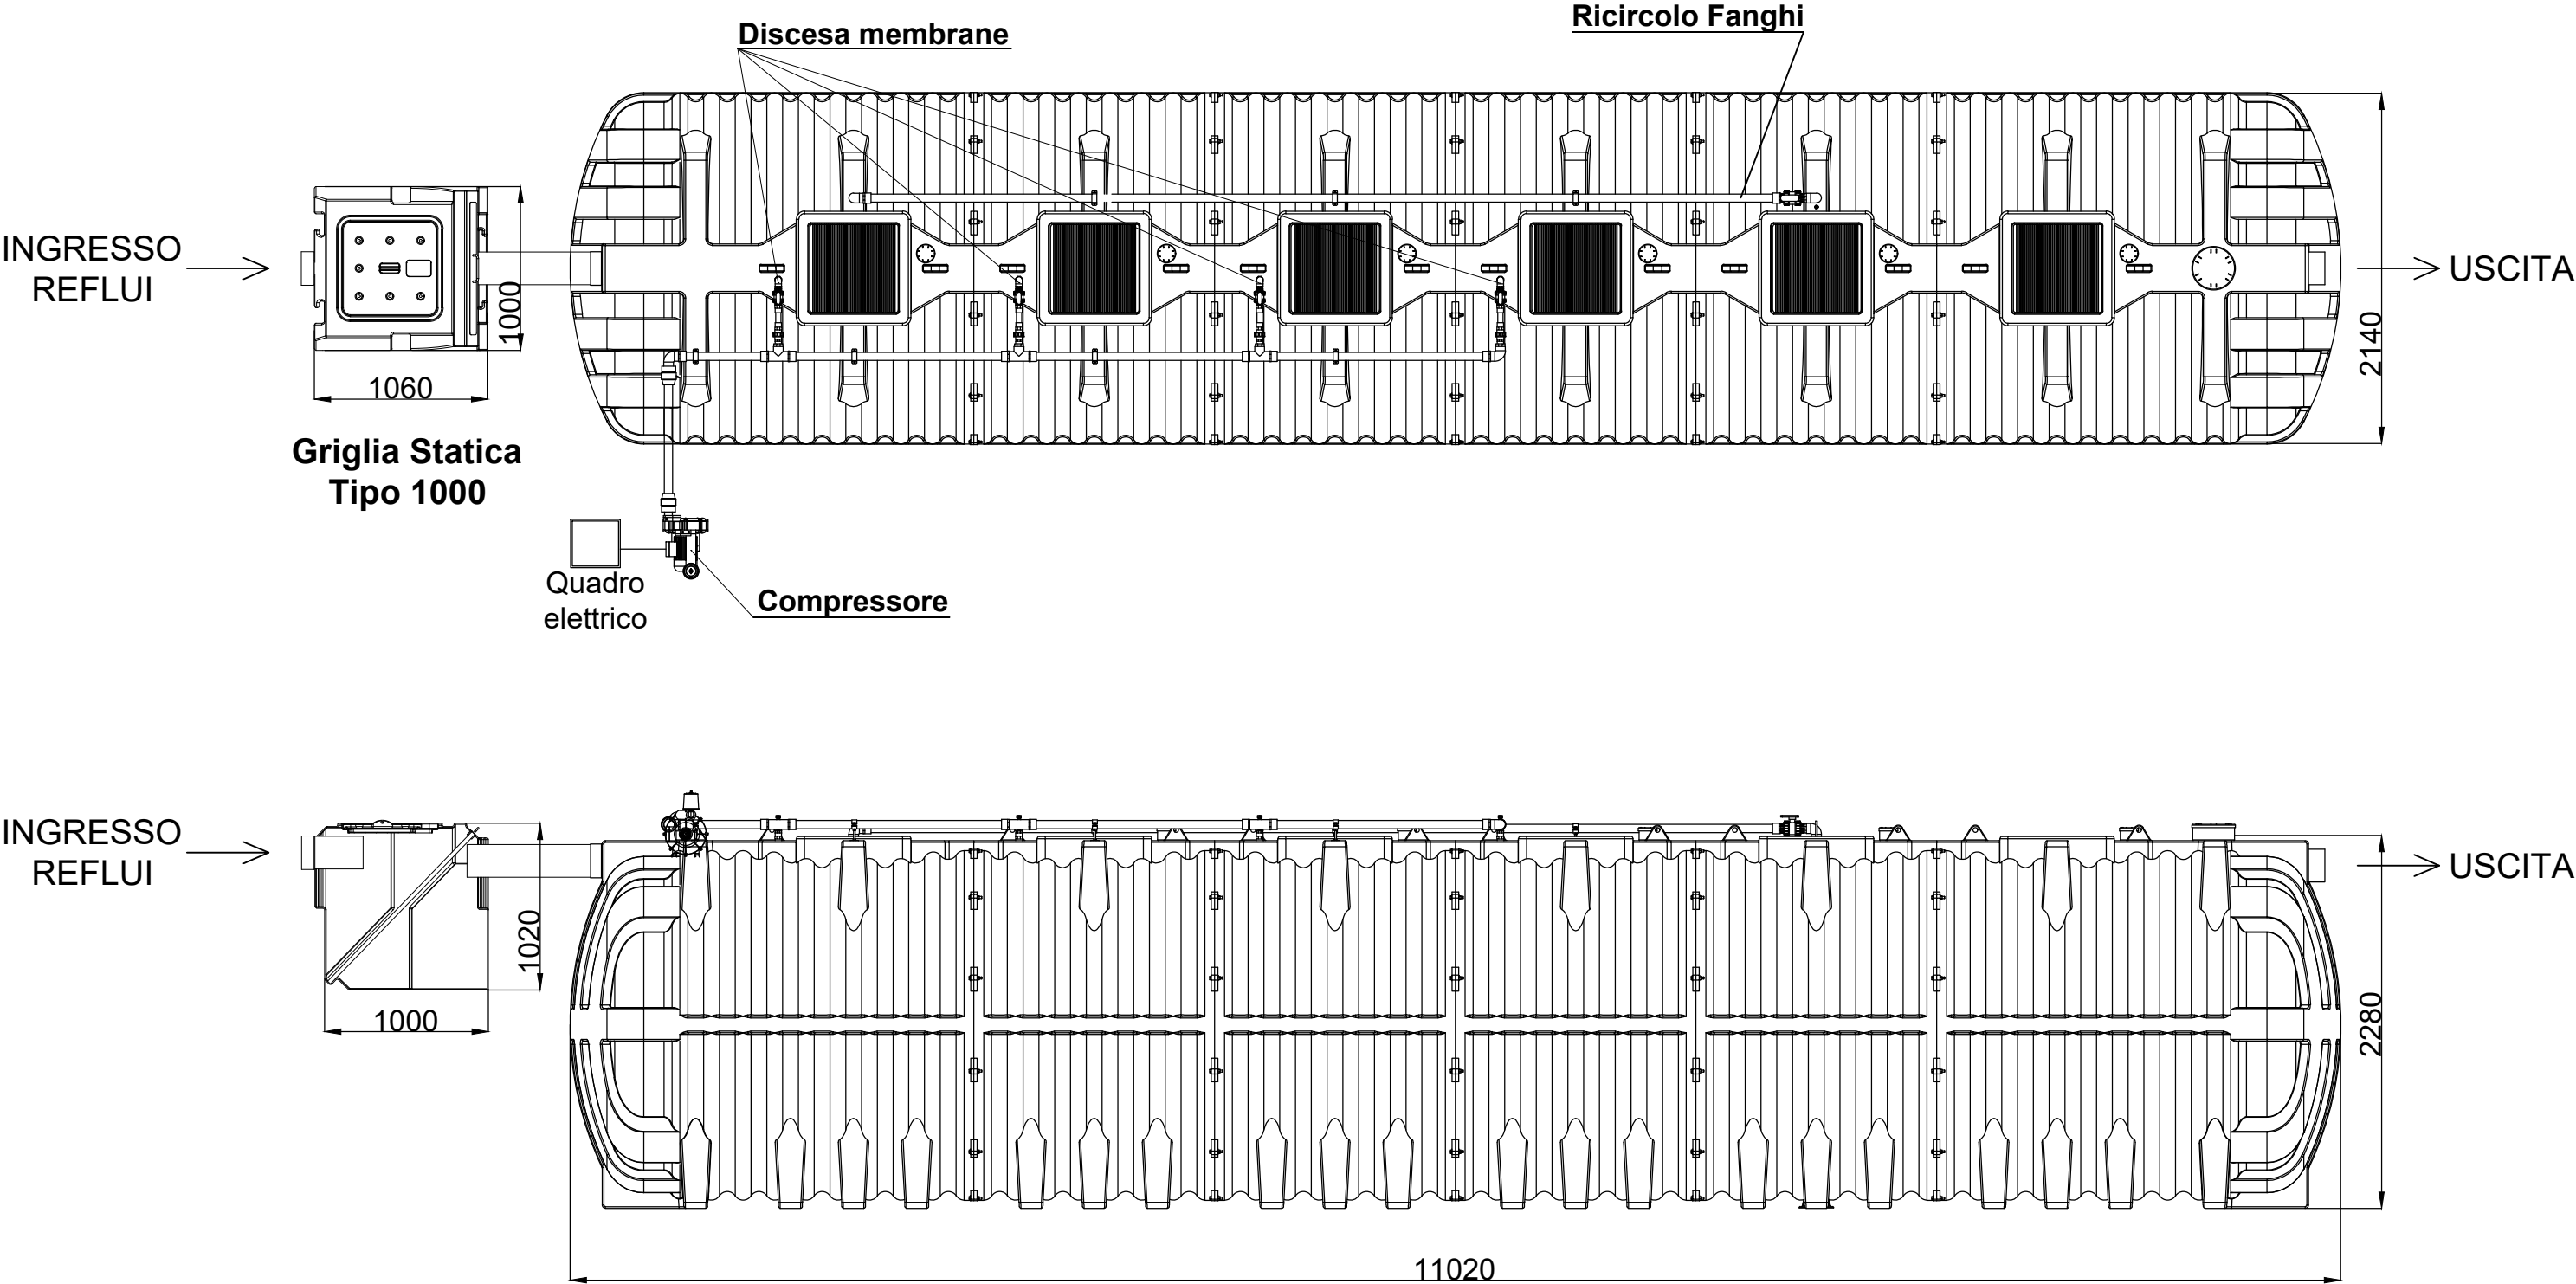

Vedi scheda "Modalità d'Interro"

Nome File DS IS09029		Titolo dell'opera Impianto a Fanghi Attivi		Comm. n°	
Titolo disegno POLIMAXI A.E. 250		Polimaxi 250 A.E. (380 V)		Contratto n°	
REDI Ufficio tecnico Tel. +39 051 6175395 infotecnico.isea@alixaxis.com www.redi.it - www.alixaxis.it		Oggetto del disegno Pianta e Prospetto		Scala 1:40	Data 2023
alixaxis		Schema di massima		- A3 S format -	
				Proprietà Riservata	