


Impianto a Fanghi Attivi
POLIMAXI A.E. 210

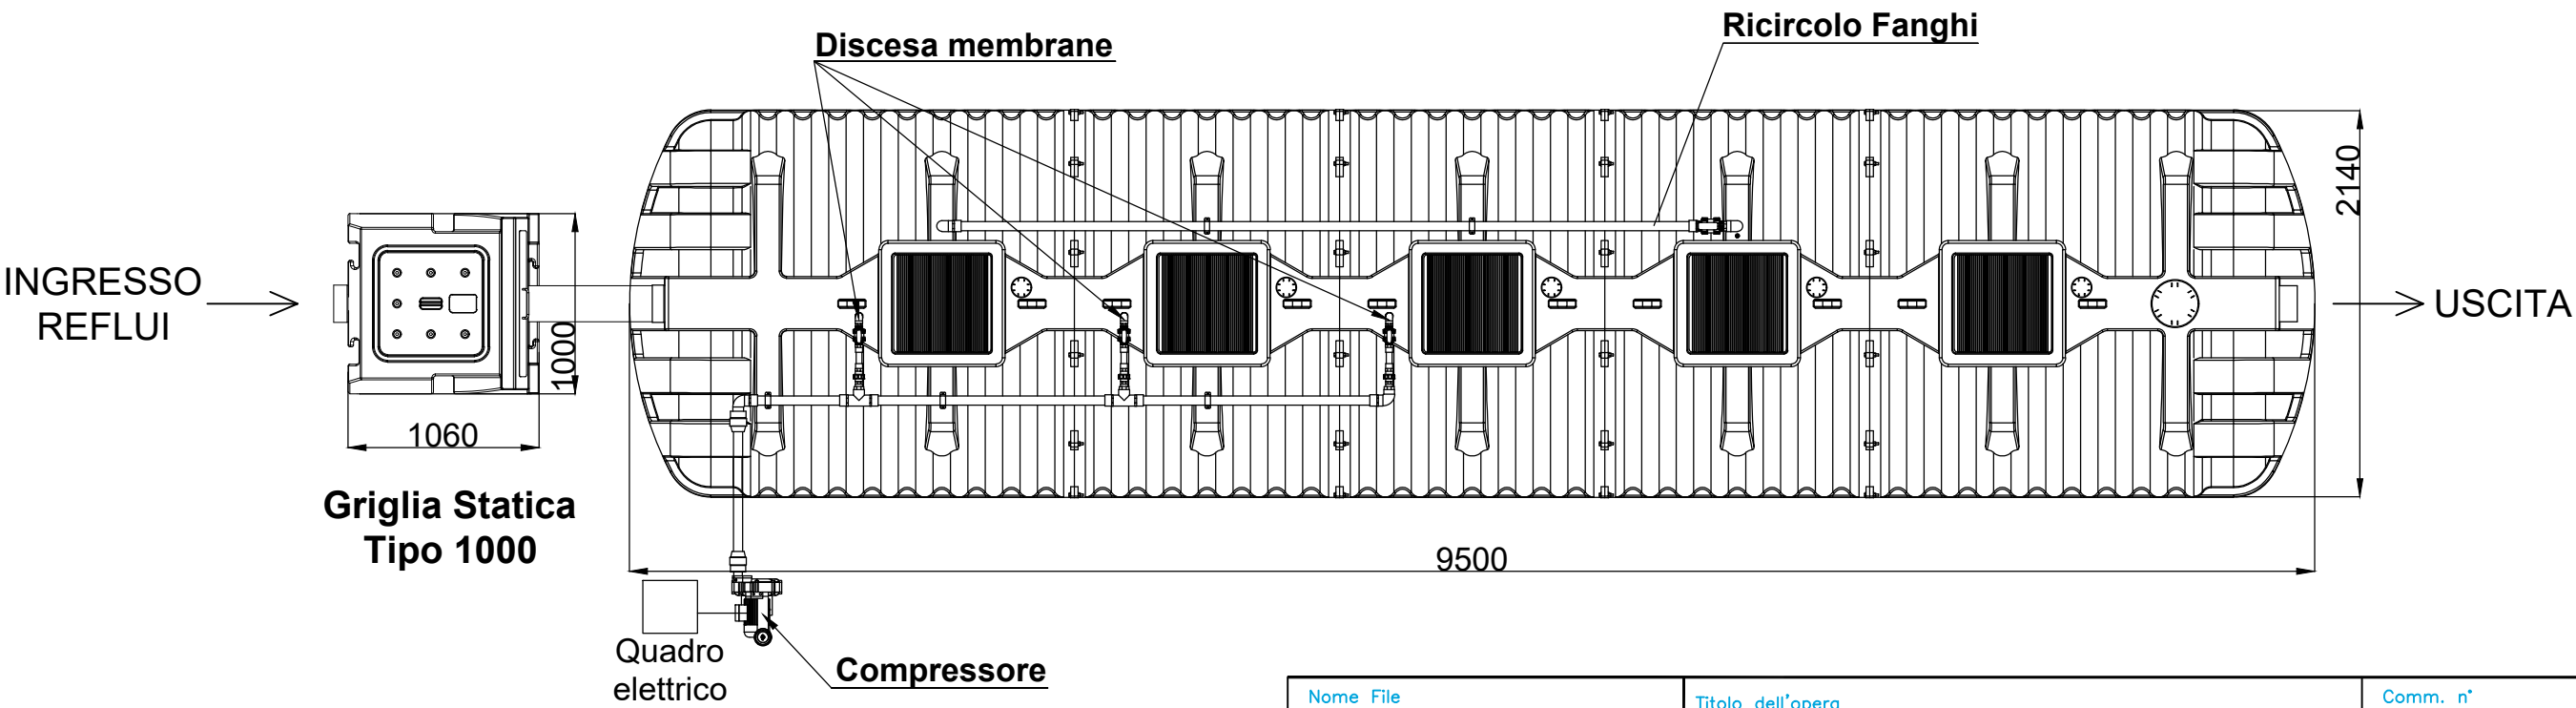

Vedi scheda "Modalità d'Interro"

Nome File DS IS09028		Titolo dell'opera Impianto a Fanghi Attivi		Comm. n°	
Titolo disegno POLIMAXI A.E. 210				Contratto n°	
<div>REDI</div> <div>Ufficio tecnico Tel. +39 051 6175395 infotecnico.isea@alixaxis.com www.redi.it - www.alixaxis.it</div> <div></div>		Oggetto del disegno Pianta e Prospetto		Scala 1:40	Data 2023
		Polimaxi 210 A.E. (380 V)		- A3 S format -	Proprietà Riservata
		Schema di massima			