


Impianto a Fanghi Attivi
POLIMAXI A.E. 130

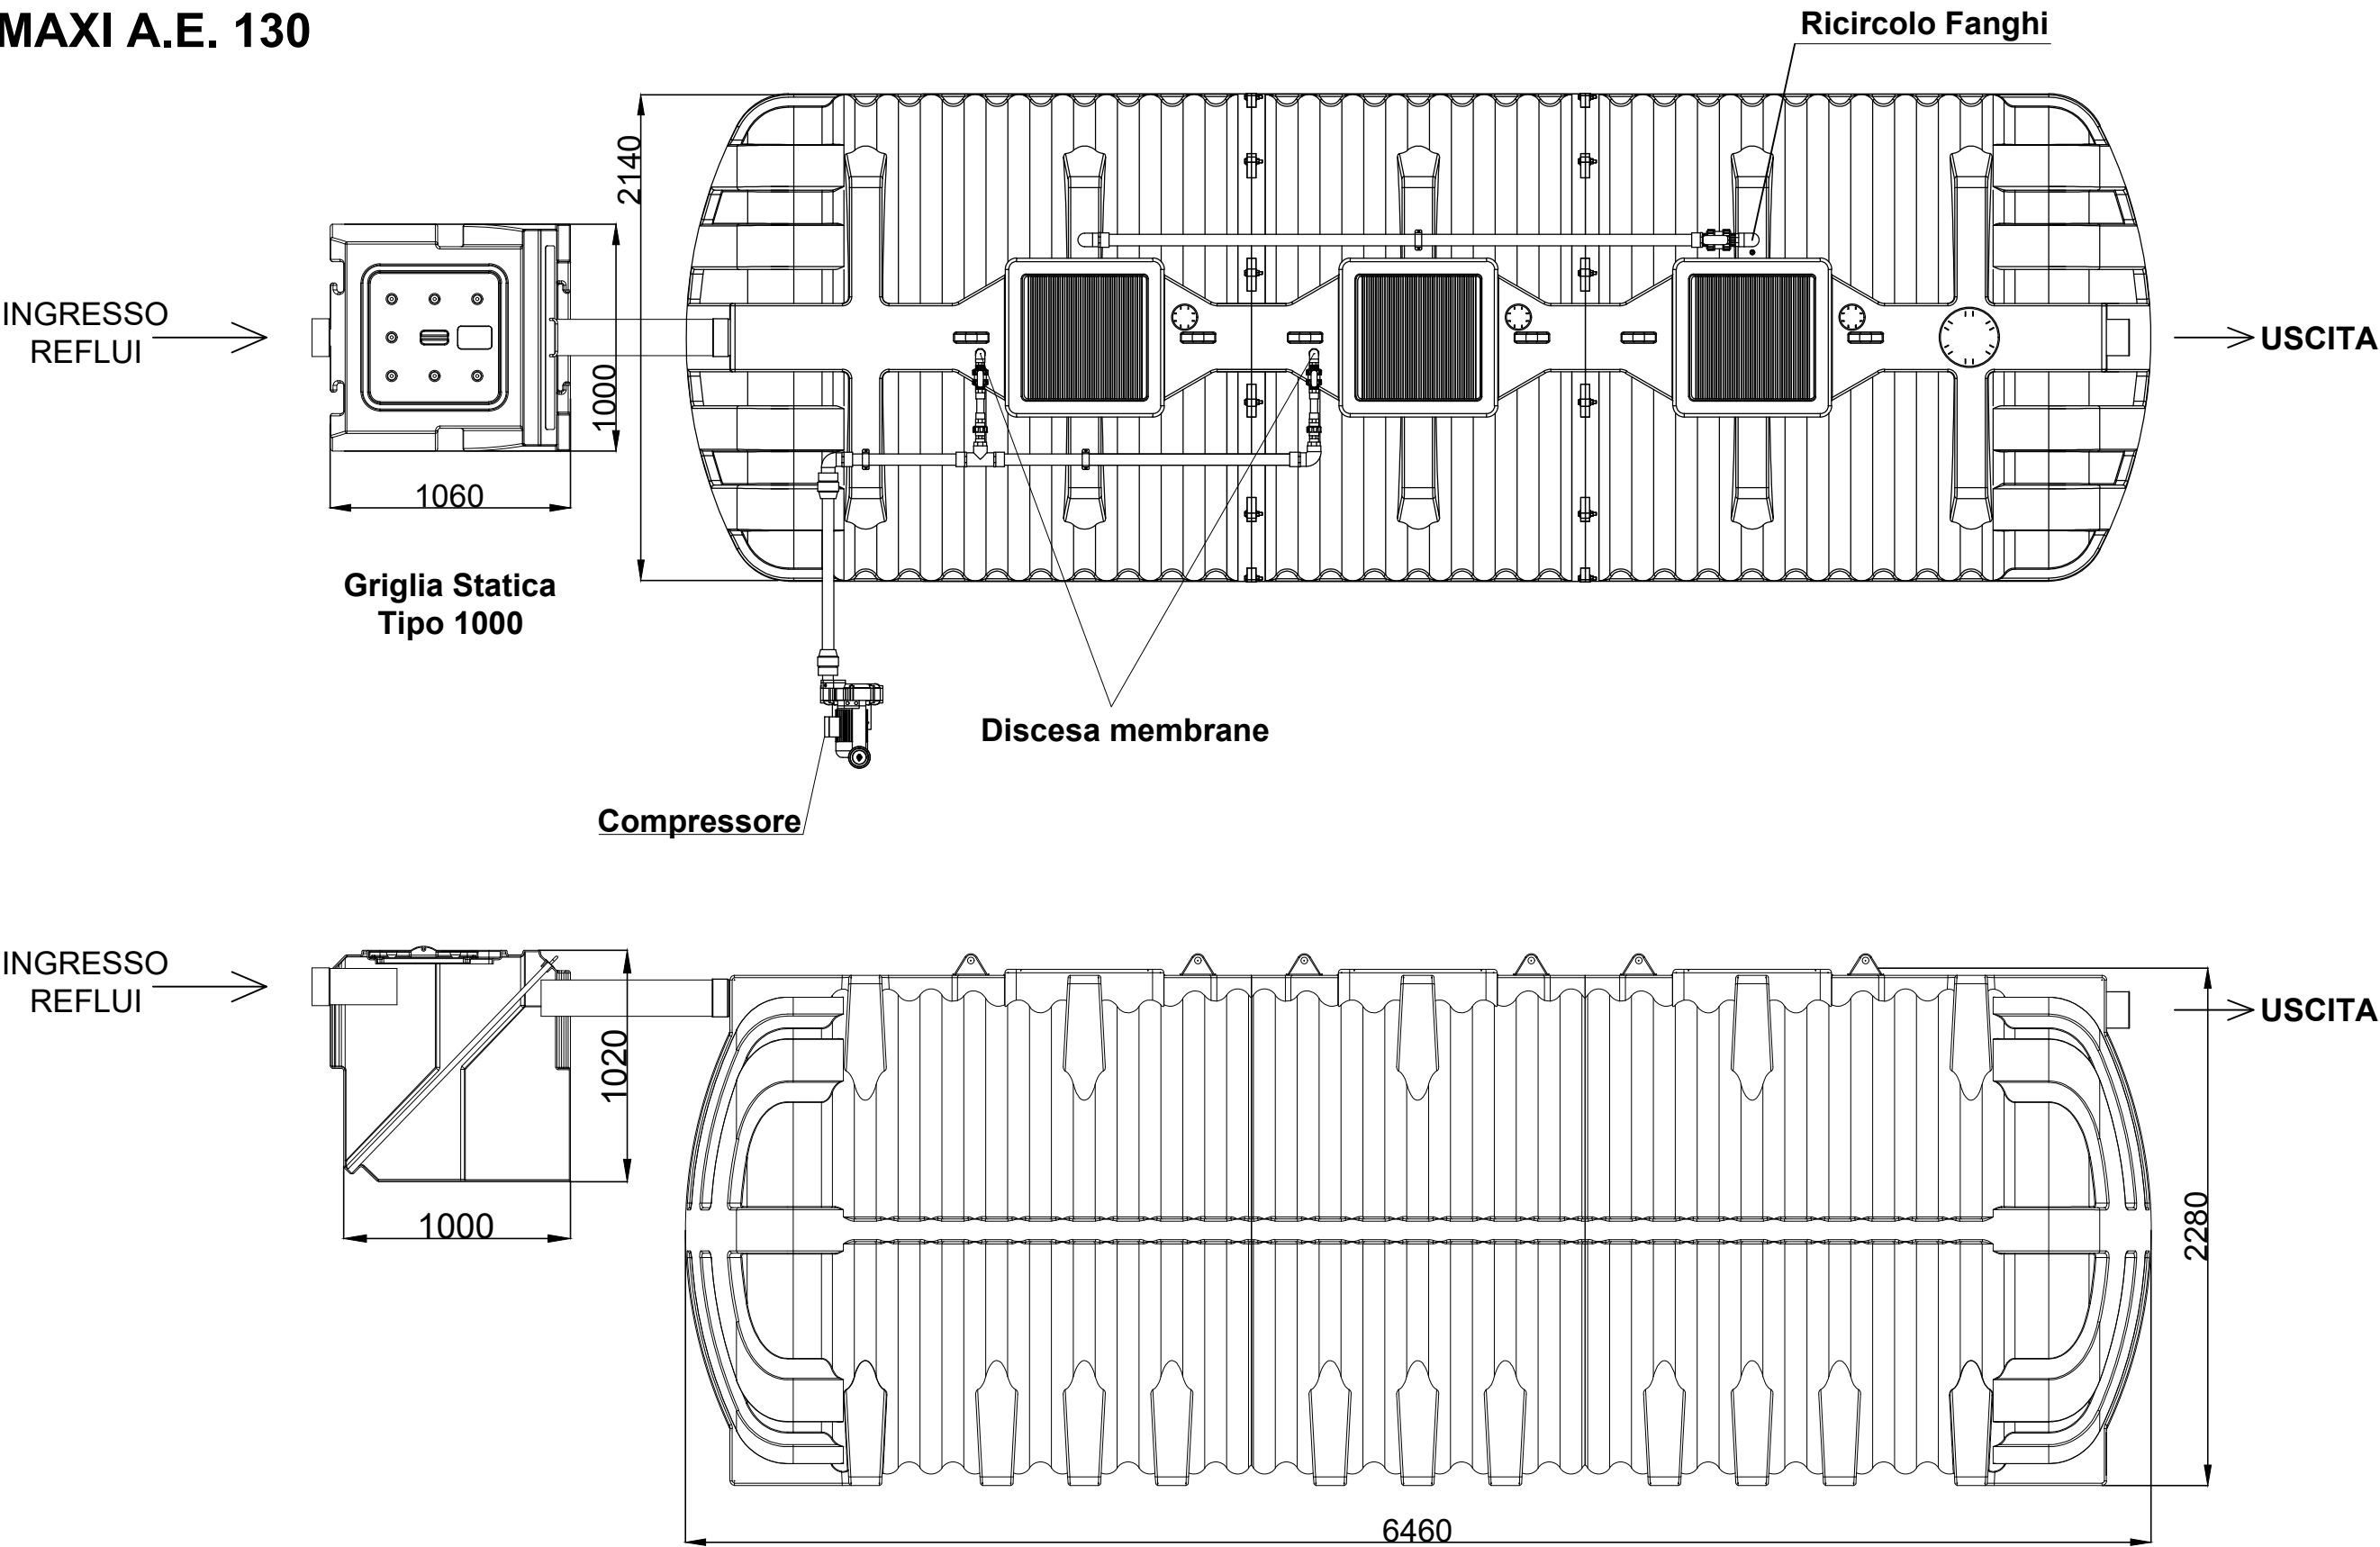

Vedi scheda "Modalità di interro"

Nome File DS IS09026		Titolo dell'opera Impianto a Fanghi Attivi		Comm. n°	
Titolo disegno POLIMAXI A.E. 130		Polimaxi 130 A.E. (380 V)		Contratto n°	
REDI <small>ISA</small> Ufficio tecnico Tel. +39 051 6175395 infotecnico.isea@alixaxis.com www.redi.it - www.alixaxis.it		alixaxis		Scala 1 : 30	Data 2023
		Oggetto del disegno Pianta e Prospetto		- A3 S format -	
		Schema di massima		Proprietà Riservata	