


Impianto a Fanghi Attivi
POLIMAXI A.E. 160

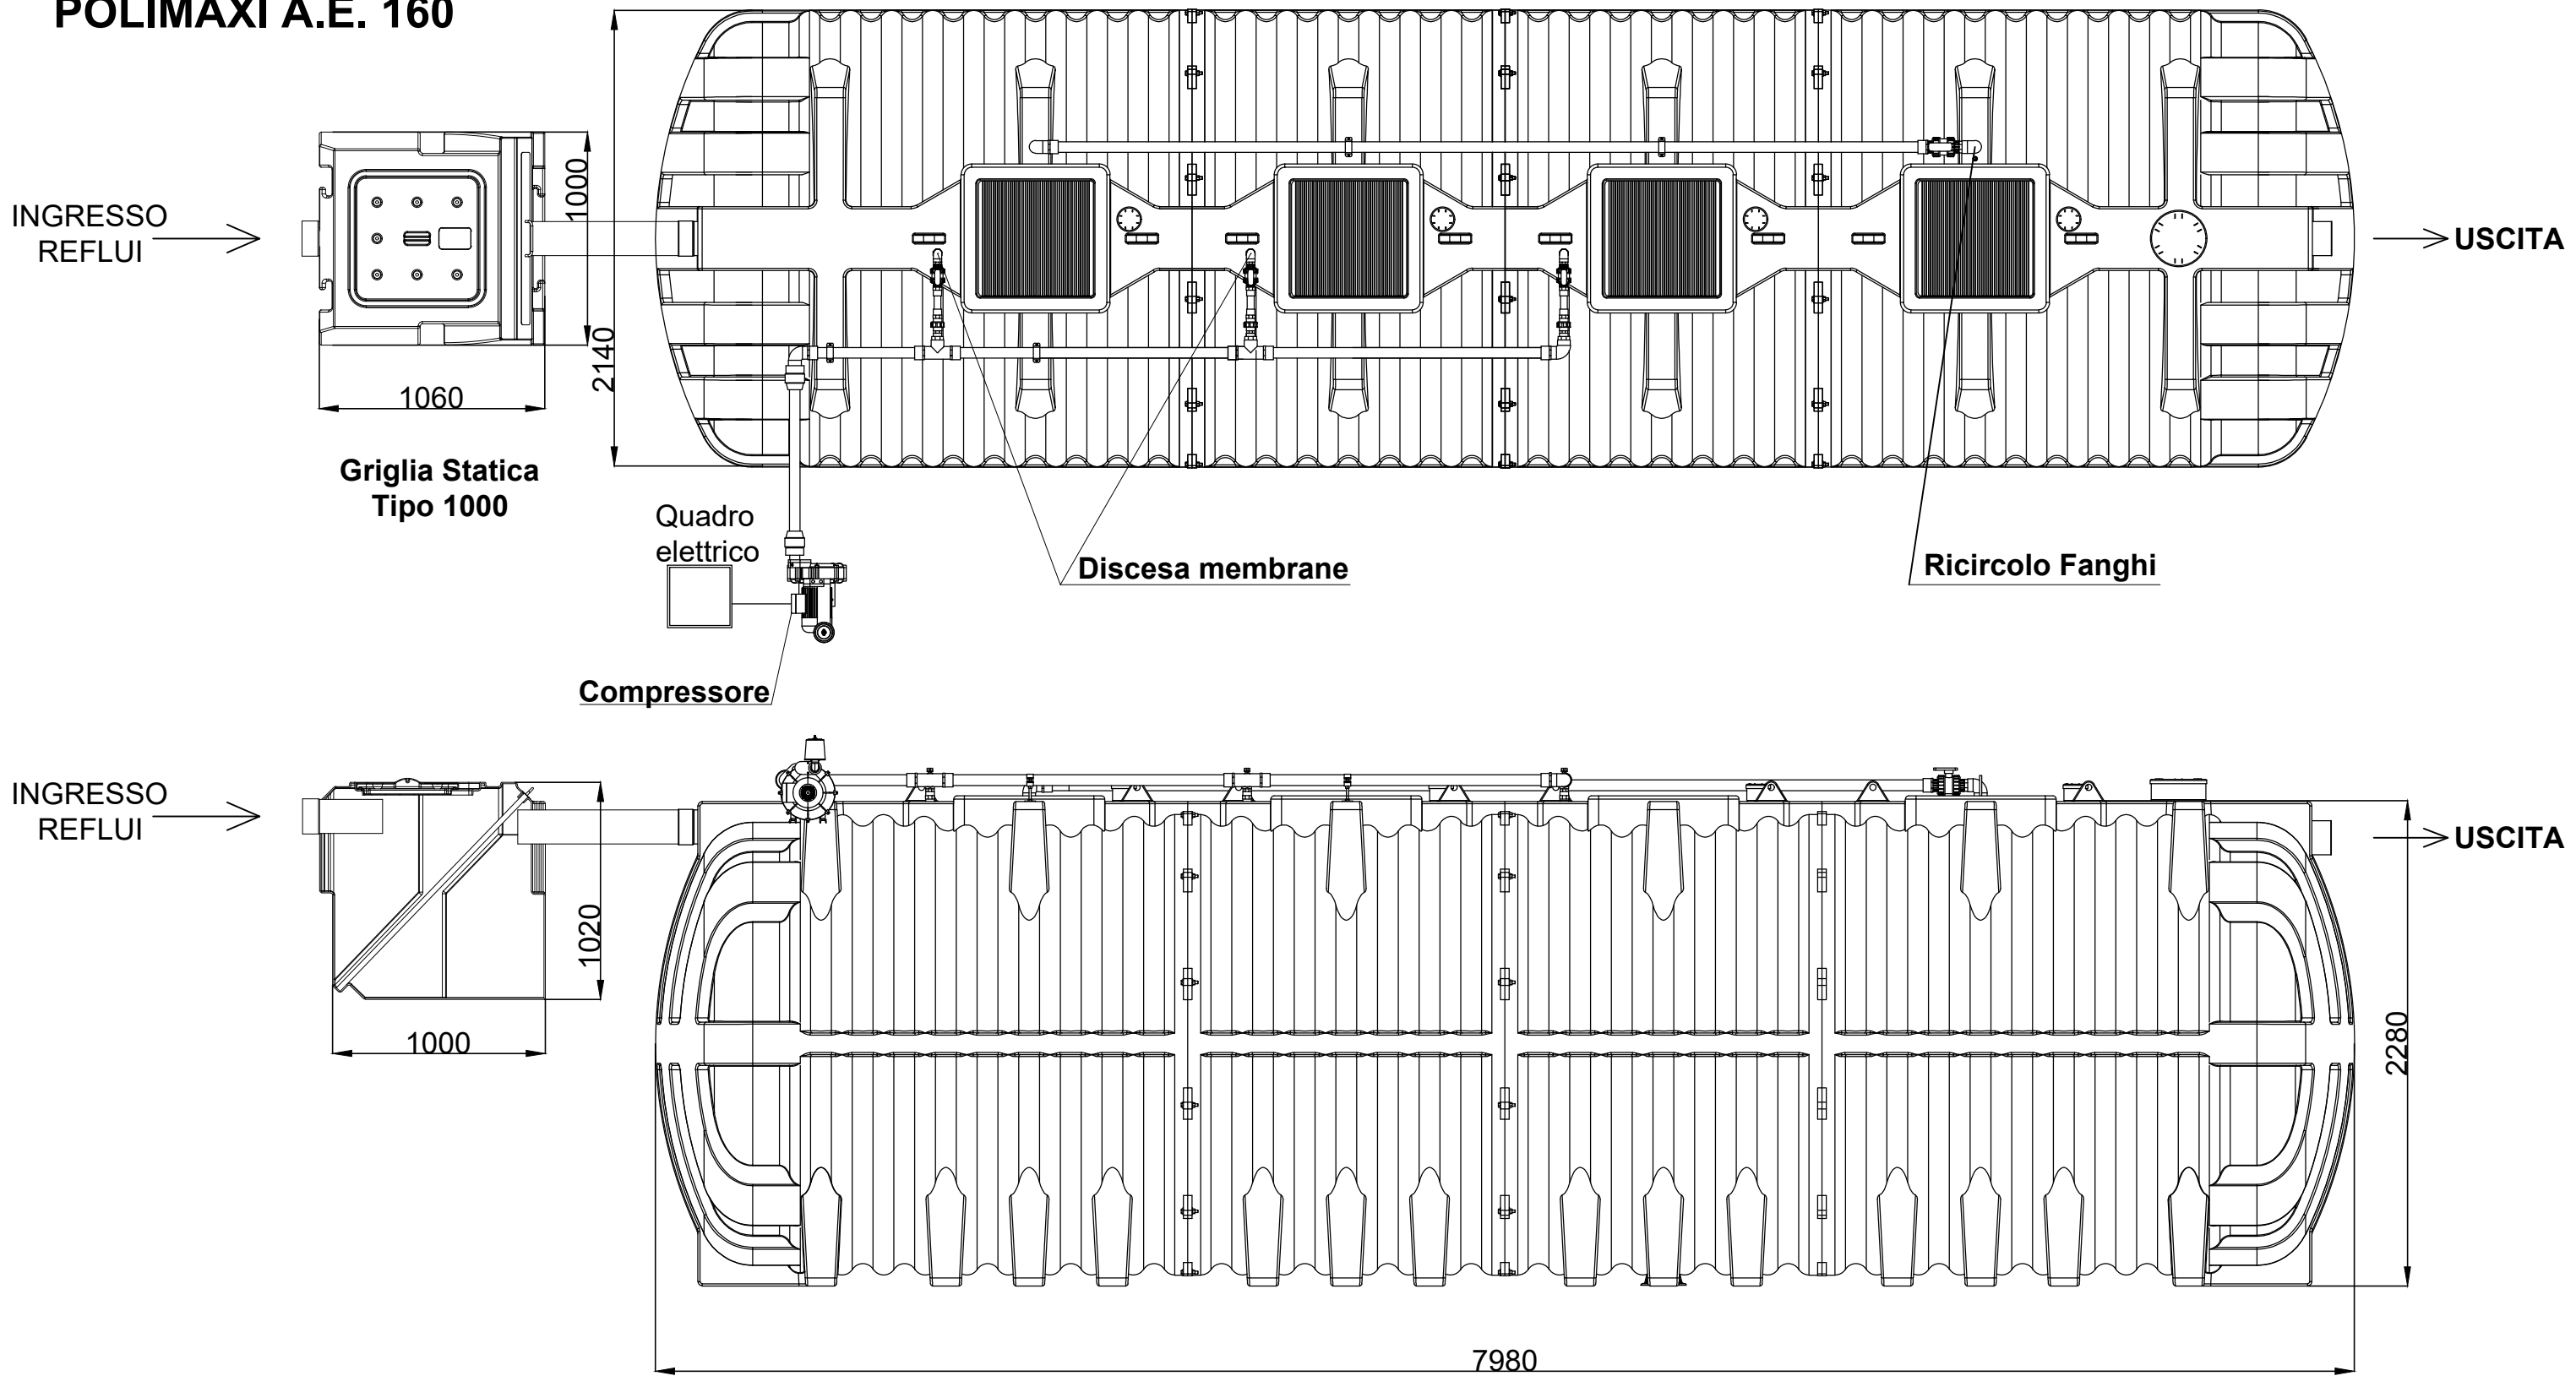

Vedi scheda "Modalità di interro"

<div>Nome File</div> <div>DS IS09027</div>		<div>Titolo dell'opera</div> <div>Impianto a Fanghi Attivi</div>		<div>Comm. n°</div>	
<div>Titolo disegno</div> <div>POLIMAXI A.E. 160</div>		<div>Polimaxi 160 A.E. (380 V)</div>		<div>Contratto n°</div>	
<div><div><div>REDI</div><div>ISEA</div></div><div>Ufficio tecnico</div><div>Tel. +39 051 6175395</div><div>infotecnico.isea@alixaxis.com</div><div>www.redi.it - www.alixaxis.it</div><div><div><div></div></div><div>alixaxis</div></div></div>		<div>Oggetto del disegno</div> <div>Pianta e Prospetto</div> <div>Schema di massima</div>		<div>Scala</div> <div>1:30</div> <div>- A3 S format -</div>	<div>Data</div> <div>2023</div> <div>Proprietà Riservata</div>