


RIUSA 6000
(l = 186 cm - L = 258 cm - H = 212 cm)

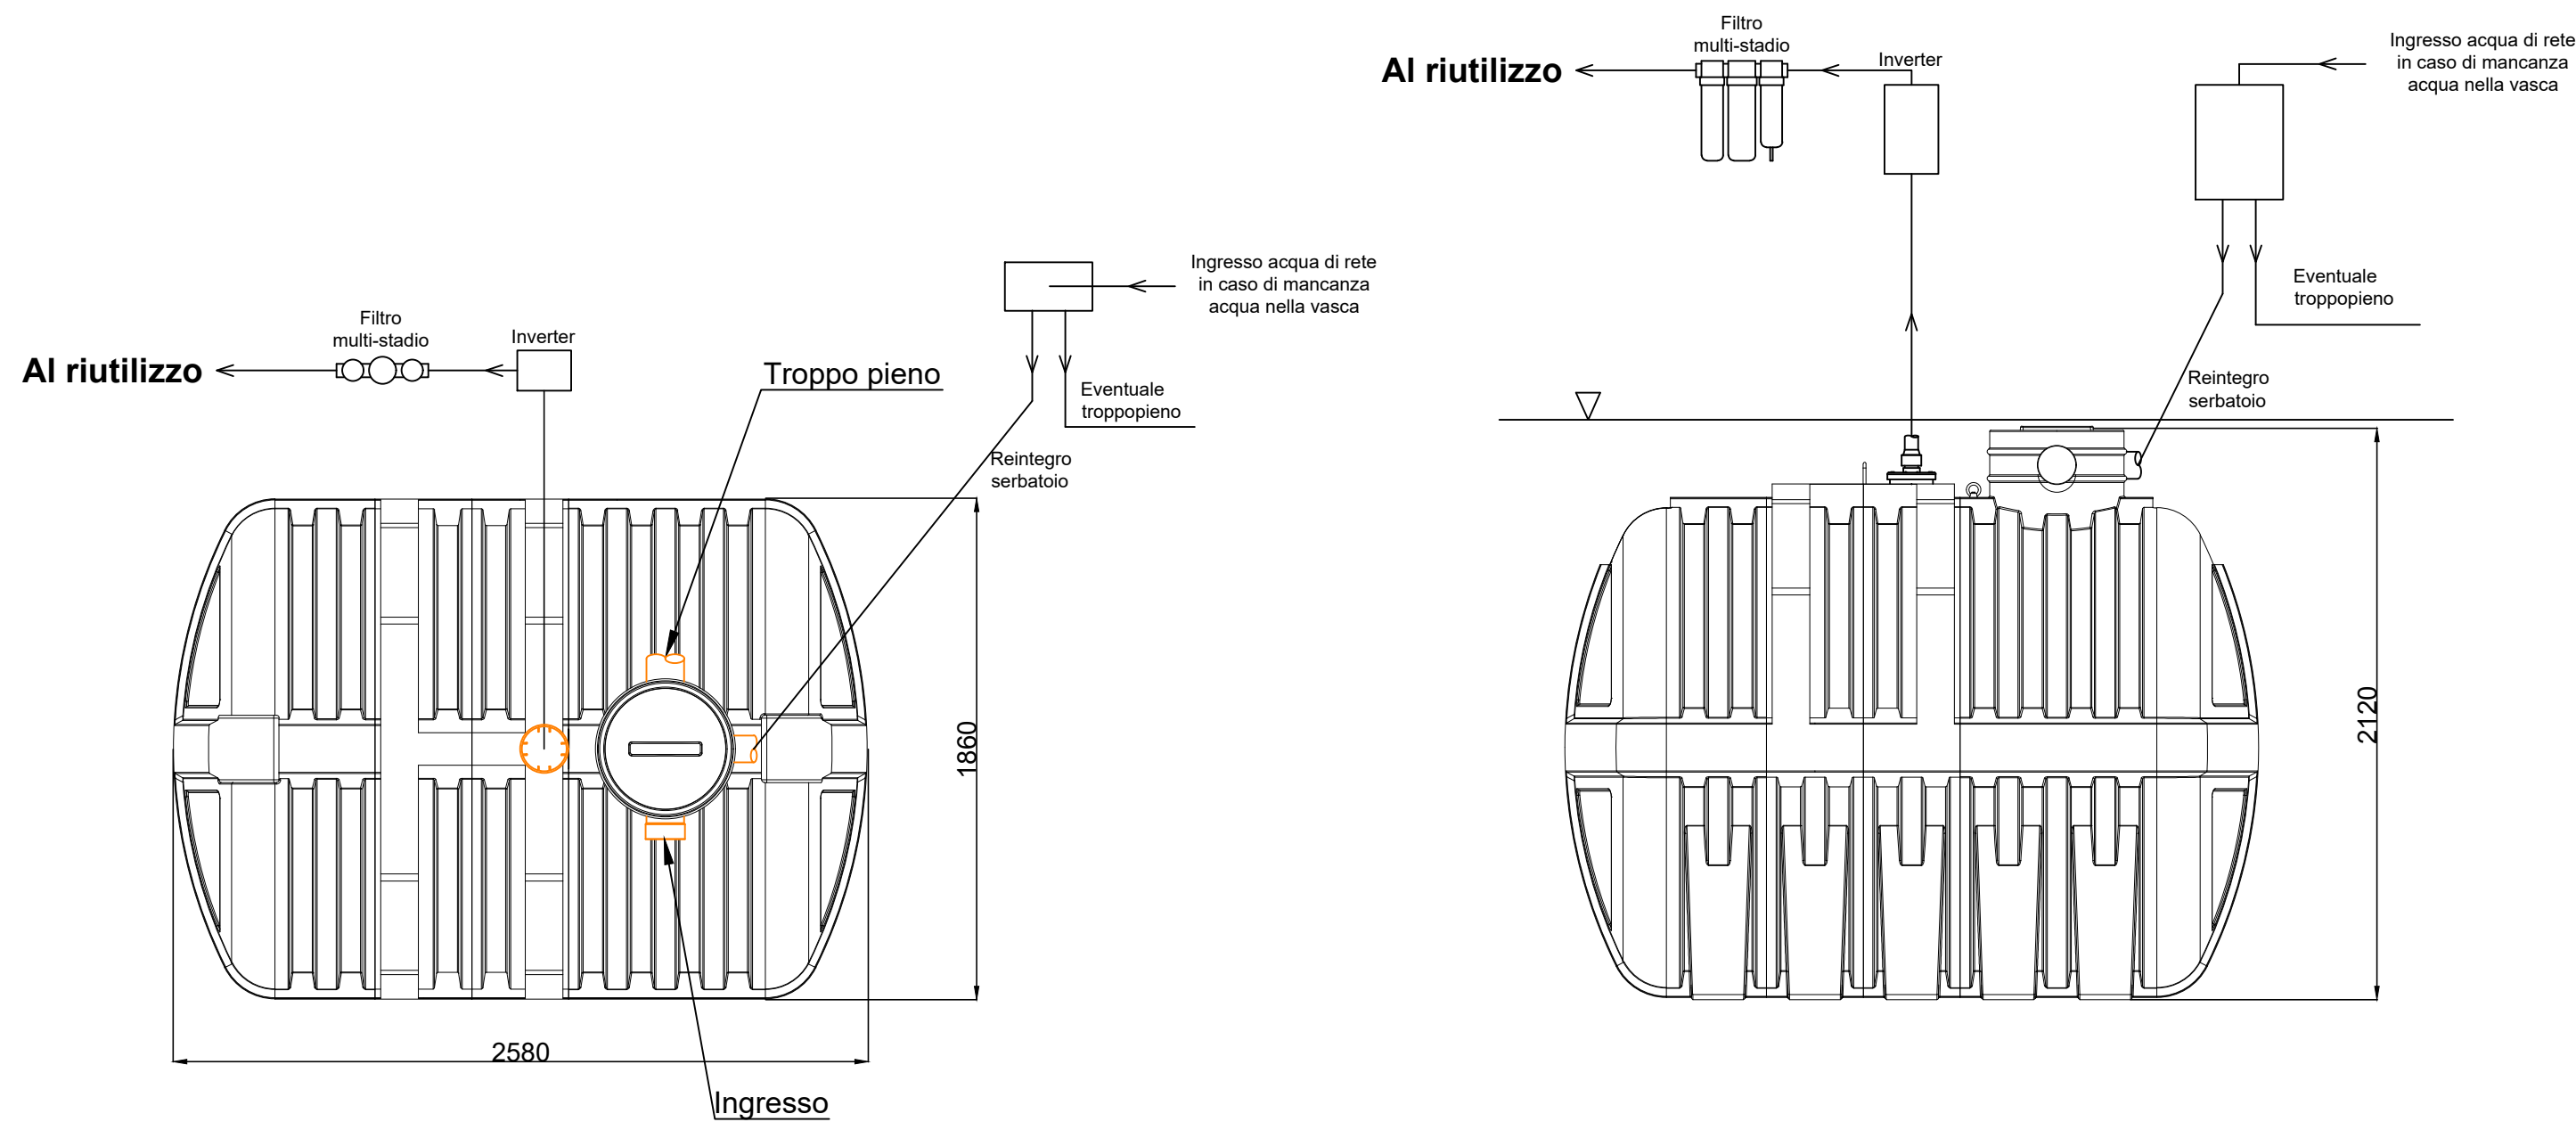

N.B.: Vedi "Consigli di installazione"

Nome File DS_IS05052	Titolo dell'opera Accumulo e riutilizzo acque meteoriche recupero per uso irriguo e domestico (ricarica cassette WC) - capacità pari a 6000 litri	Comm. n°	
Titolo disegno RIUSA 6000		Contratto n°	
REDI ISA Ufficio tecnico Tel. +39 051 6175395 infotecnico.isea@alixaxis.com www.redi.it - www.alixaxis.it	alixaxis Oggetto del disegno Pianta e Prospetto Schema di massima	Scala 1 : 25	Data 2023
		- A3 S format -	Proprietà Riservata