


Vedi scheda "Consigli d'Installazione"

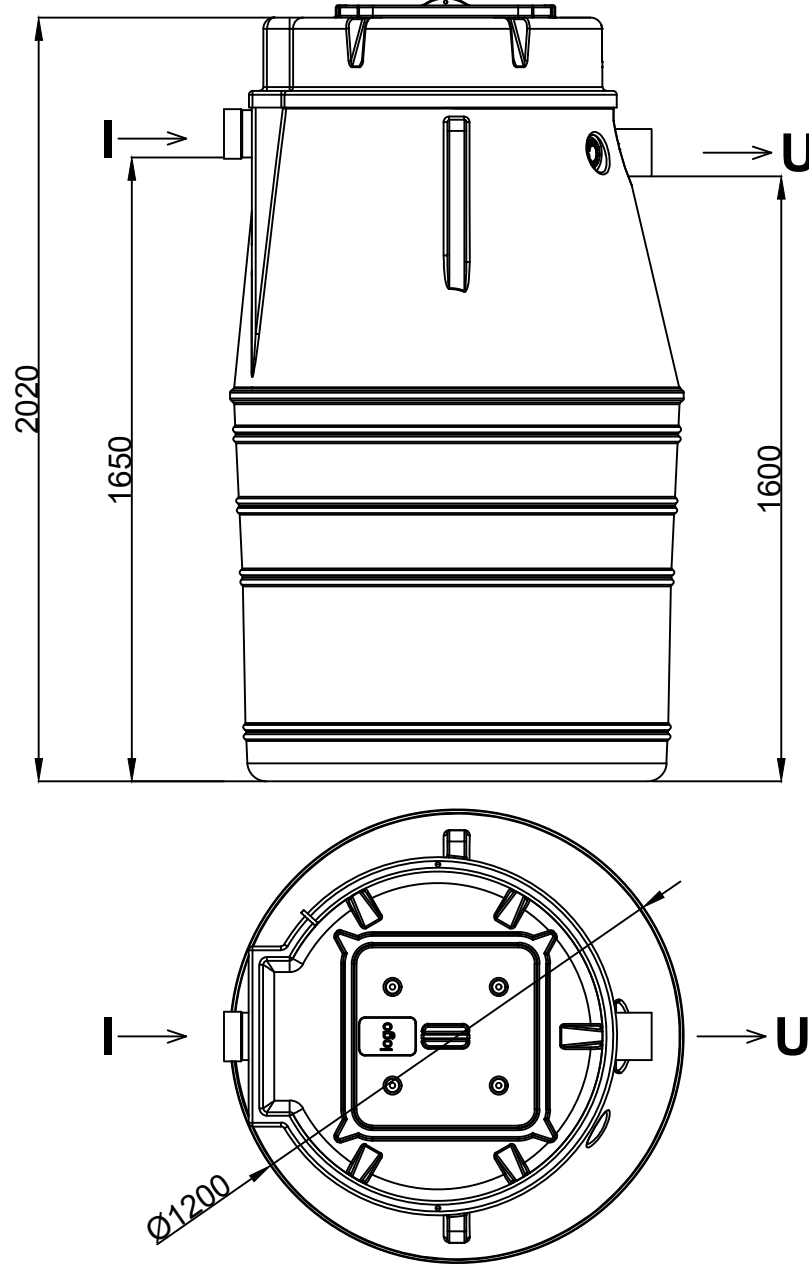

N° REV	DATA	NOTE	Dis.	CONTROL.	APPROV.
A	2023	Schema di massima	U.T.	U.T.	U.T.
B					
C					
CATEGORIA PRODOTTO Impianti a fanghi attivi			SCALA 1:20	PROPRIETÀ RISERVATA. REDI SI RISERVA IL DIRITTO DI MODIFICARE IL PRESENTE DISEGNO SENZA PREAVVISO.	
COD. PROD. ARTICOLO IS09222 SUPER PLUS S.3			DATA 2023		