


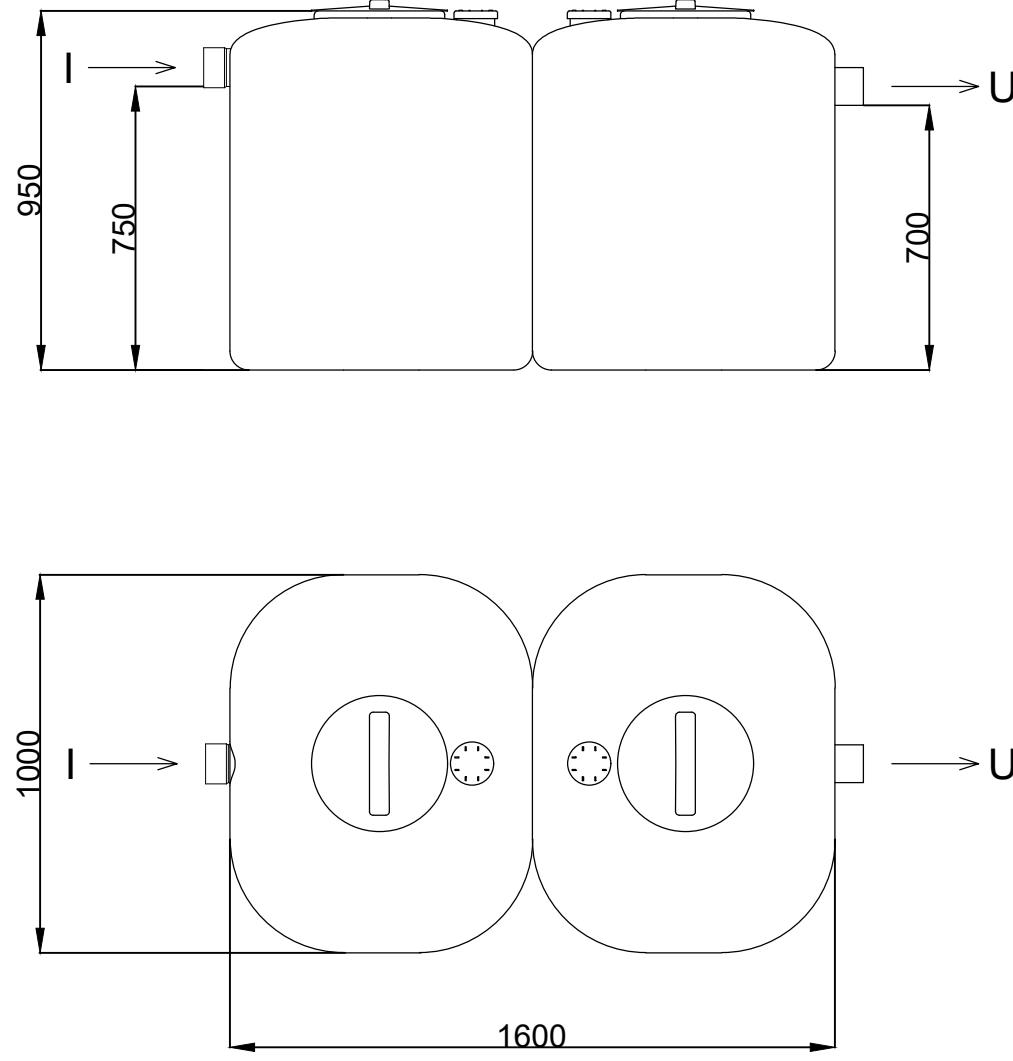


Vedi scheda "Modalità di interro"



N°	REV	DATA	NOTE	D.S.	CONTROL.	APPROV.
A	2023		Schema di massima	U.T.	U.T.	U.T.
B						
C						

  		CATEGORIA PRODOTTO Fosse Settiche		SCALA 1:20	PROPRIETÀ RISERVATA REDI SI RISERVA IL DIRITTO DI MODIFICARE IL PRESENTE DISEGNO SENZA PREAVVISO.
Ufficio tecnico Tel. +39 051 6175395 - info@allaxis.com www.redi.it - www.allaxis.it		COD. PROD. IS00370	ARTICOLO Bicamerale Tipo PC AE5	DATA 2023	