



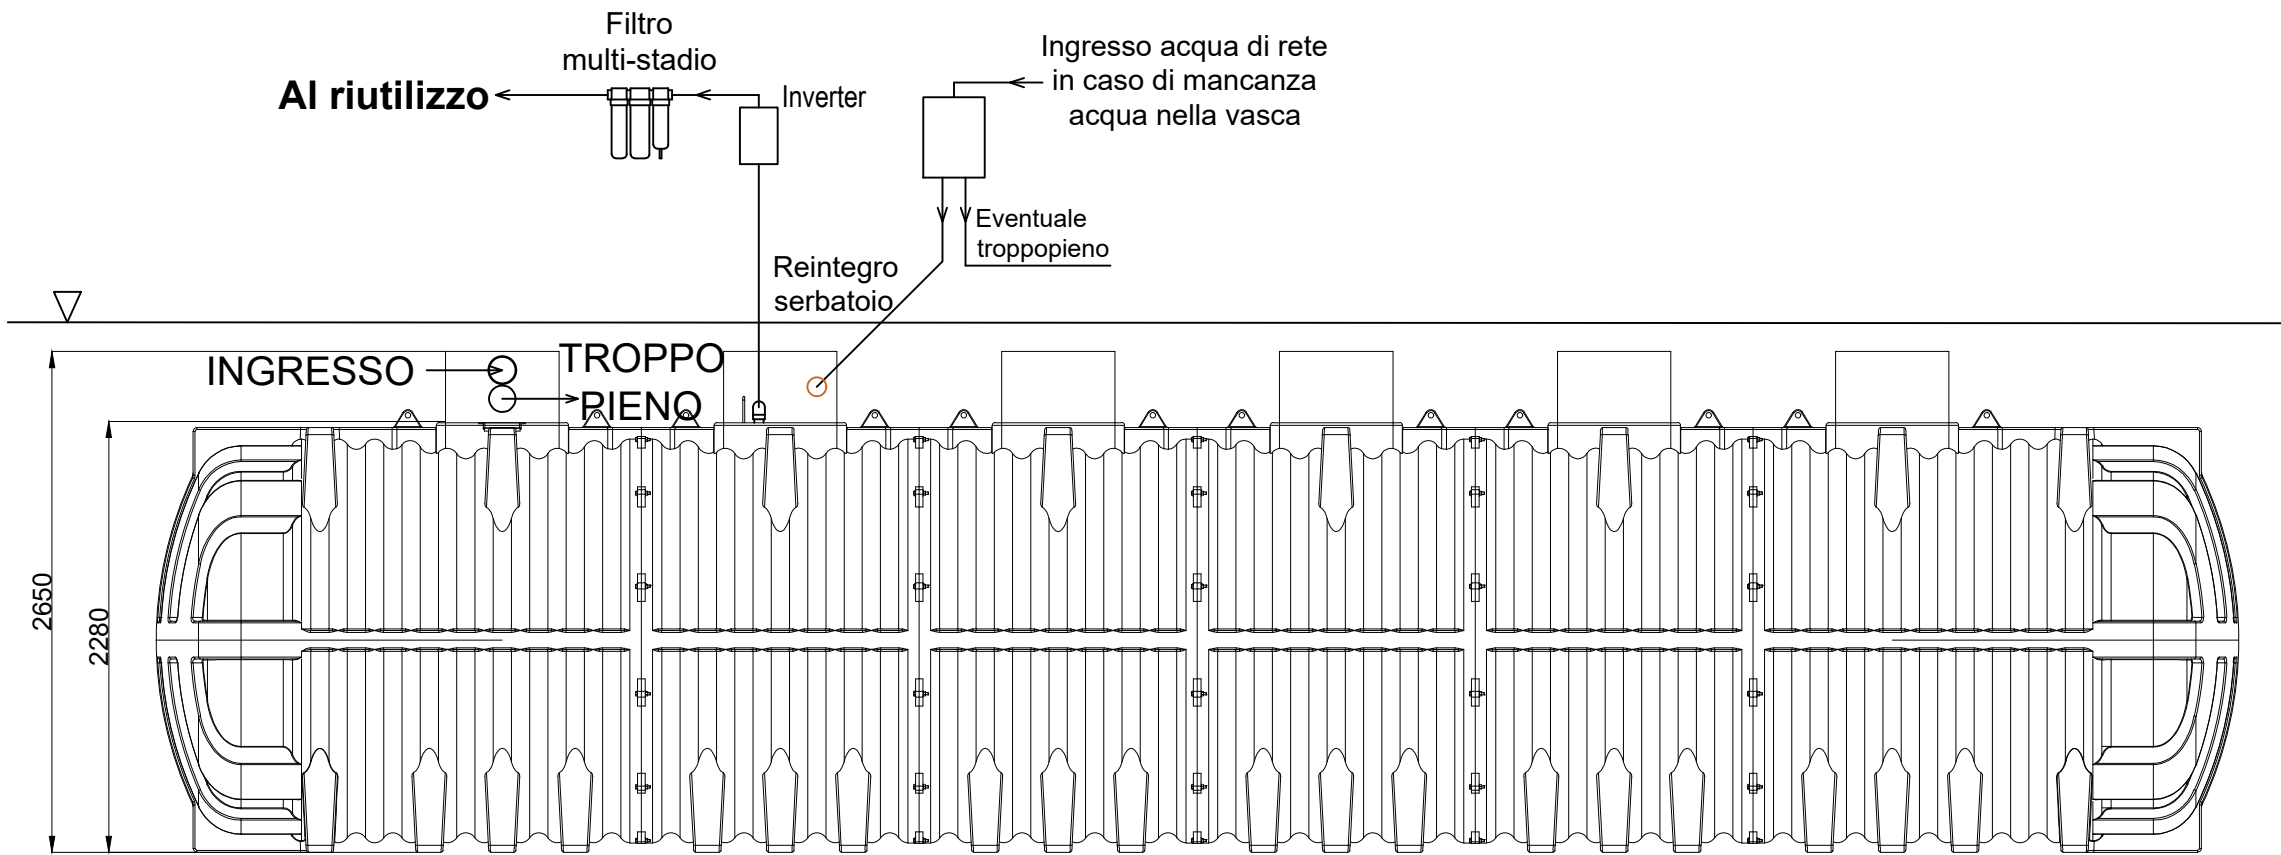

RIUSA 36000

(l = 214 cm - L = 1102 cm - H = 265 cm)

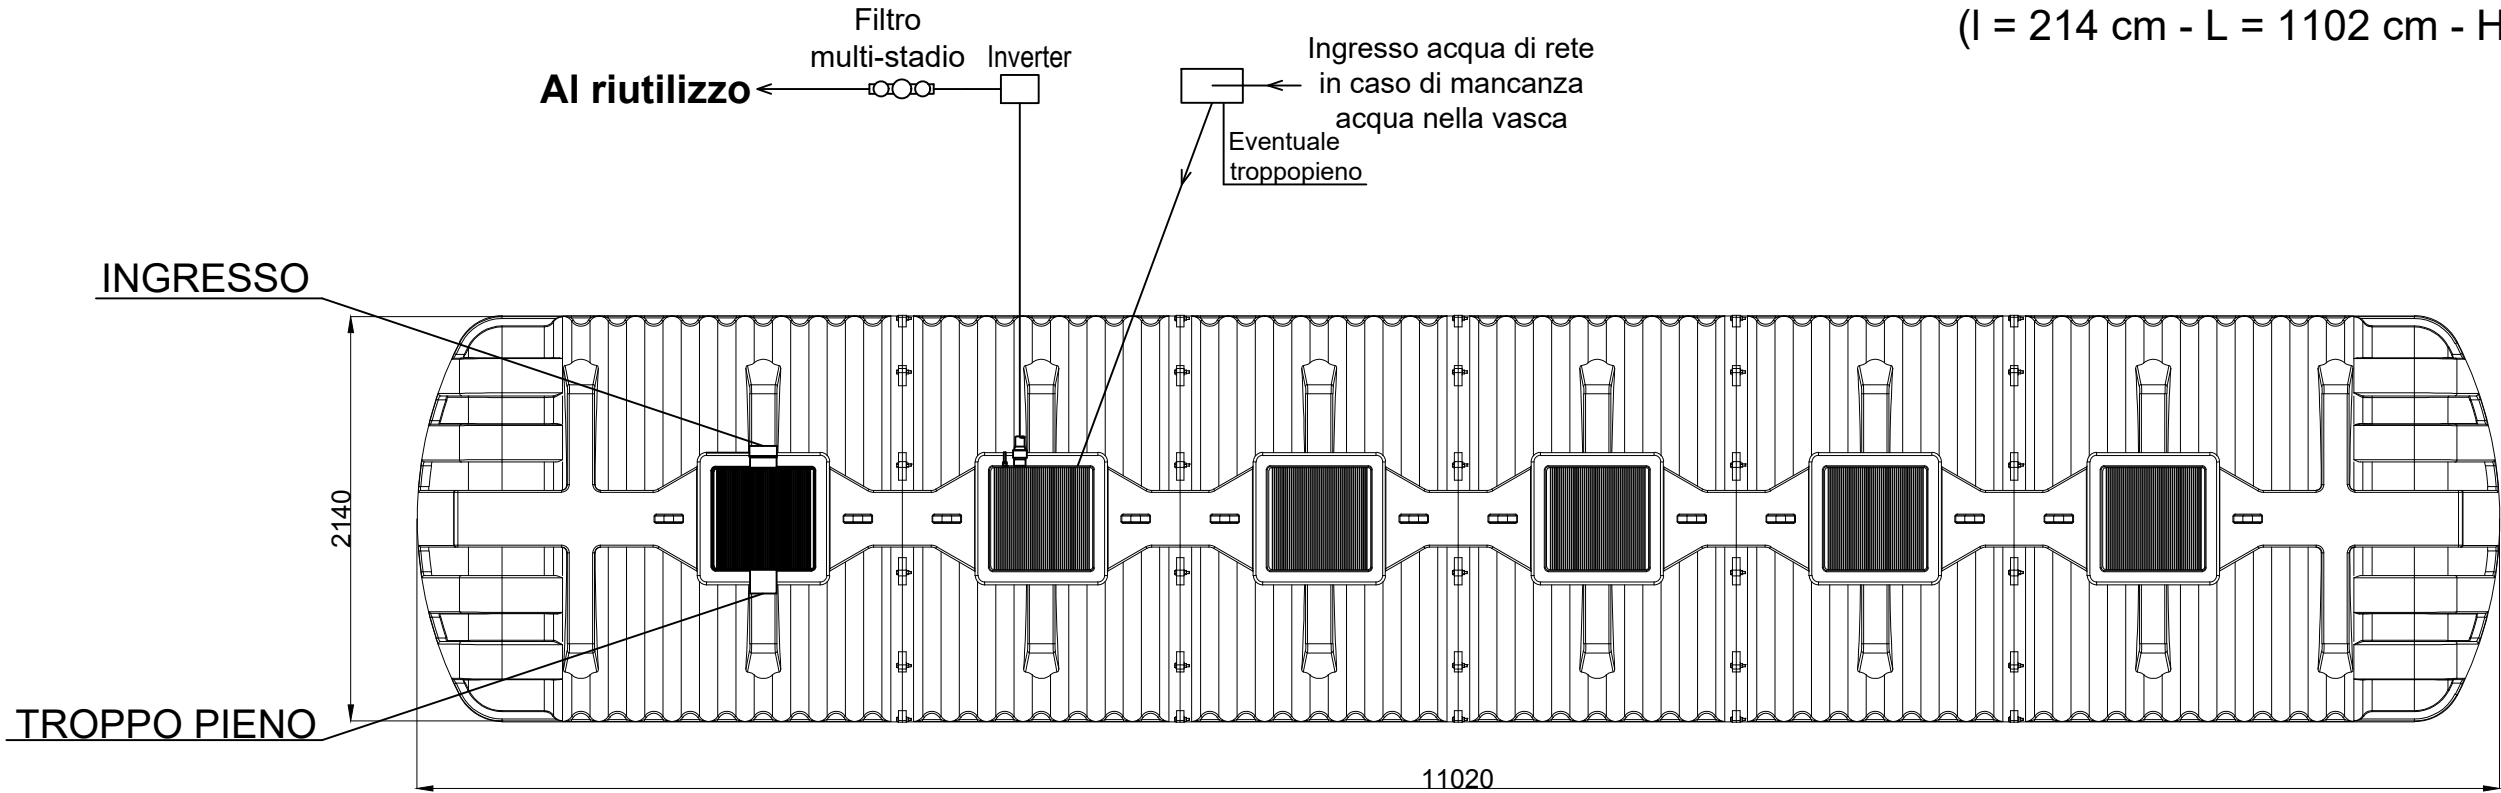

N.B.: Vedi "Consigli di installazione"

Nome File DS_IS05059	Titolo dell'opera Accumulo e riutilizzo acque meteoriche	Comm. n°	
		Contratto n°	
Titolo disegno RIUSA 36000	Recupero per uso irriguo e domestico (ricarica cassette WC) - capacità pari a 36000 litri		
 Ufficio tecnico Tel. +39 051 6175395 infotecnico.isea@alixaxis.com www.redi.it - www.alixaxis.it	 Oggetto del disegno Pianta e Prospetto	Scala 1:40	Data 2023
		- A3 S format -	Proprietà Riservata