
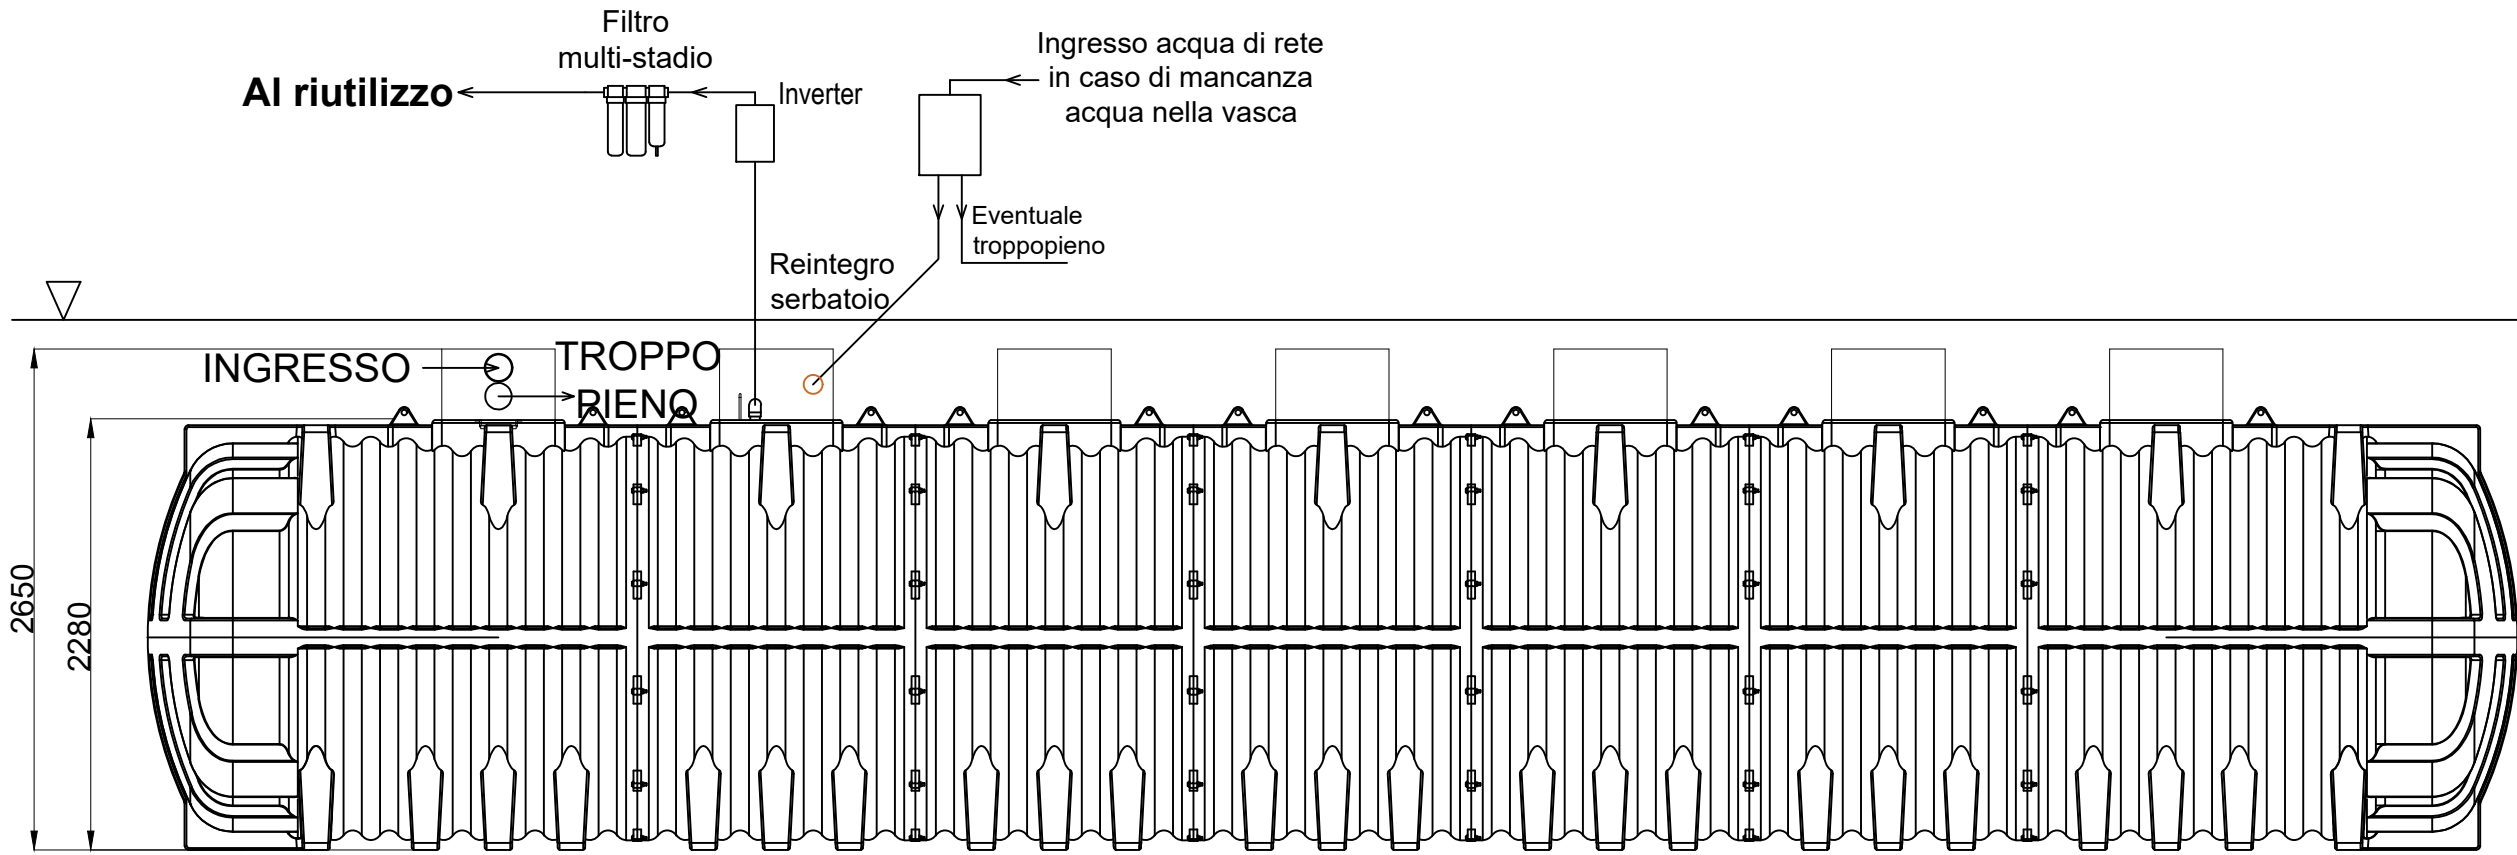


RIUSA 41000

(l = 214 cm - L = 1254 cm - H = 265 cm)

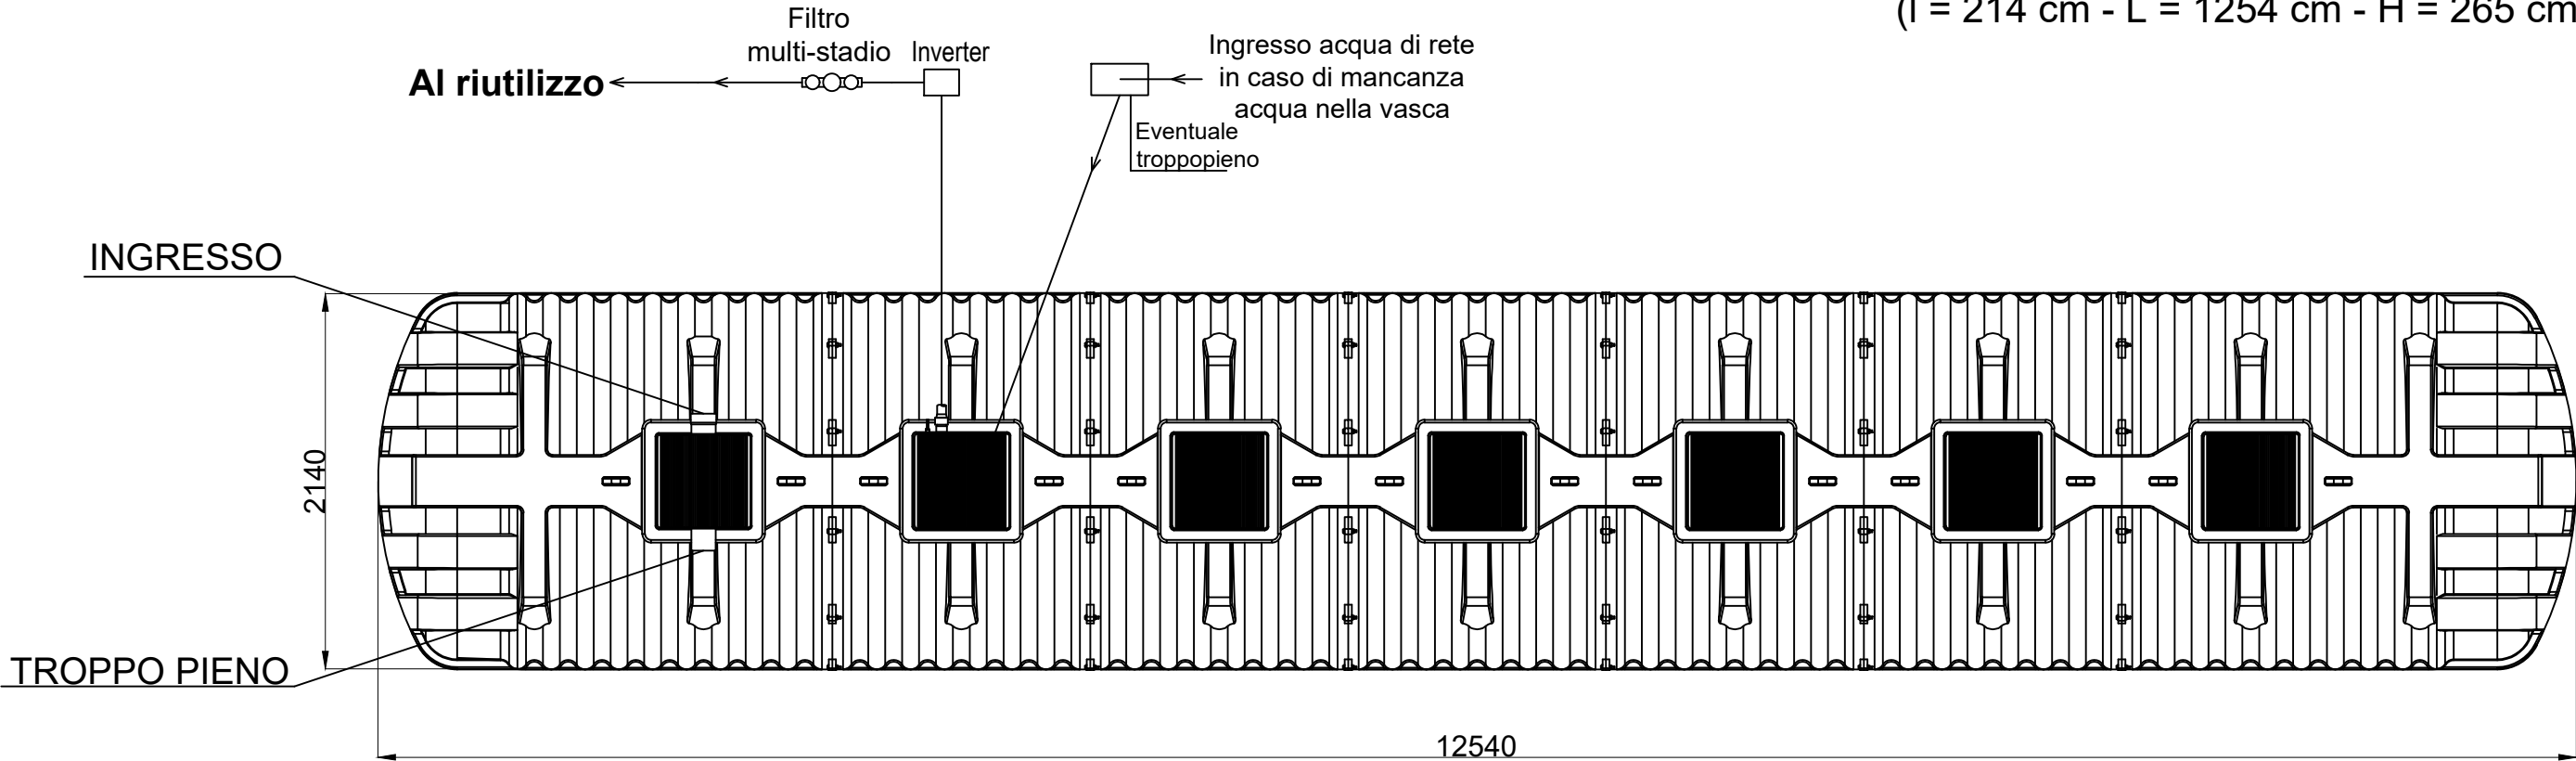

Vedi scheda "Consigli di installazione"

Nome File DS_IS05060	Titolo dell'opera Accumulo e riutilizzo acque meteoriche recupero per uso irriguo e domestico (ricarica cassette WC) - capacità pari a 41000 litri	Comm. n°	
		Contratto n°	
Titolo disegno RIUSA 41000	Oggetto del disegno Pianta e Prospetto Schema di massima	Scala 1:40	Data 2023
<div>REDI</div> <div>Ufficio tecnico Tel. +39 051 6175395 infotecnico.isea@alixaxis.com www.redi.it - www.alixaxis.it</div>		- A3 S format -	Proprietà Riservata